

Detail-Kreuzung

Bis Zufahrt
-REWE-
frei


Projekt	Fahrbahn-und Radwegsanierung B214 OD Wietze		
Projekt-Nr.	802 JO	Maßstab	k. A.
Projekt- beschreibung	Bauabschnitt 3	Blatt-Nr.	-
		Datum:	31.08.2021
Auftraggeber	Kemna Bau Andreae GmbH & Co.KG	Name	Messerschmidt
Dauer	von: 07.09.2021 7:00 Uhr	Quelle:	
	bis: .. 2021	Datei:	

STRABAG

Strabag AG
 Direktion Niedersachsen/Sachsen-Anhalt
 Bereich Hannover
 Abt. Verkehrssicherung
 Rothwiese 2
 30559 Hannover

Tel. +49 511 388116-0
 Fax +49 511 388116-29

Notdienst: + 49 15176995949

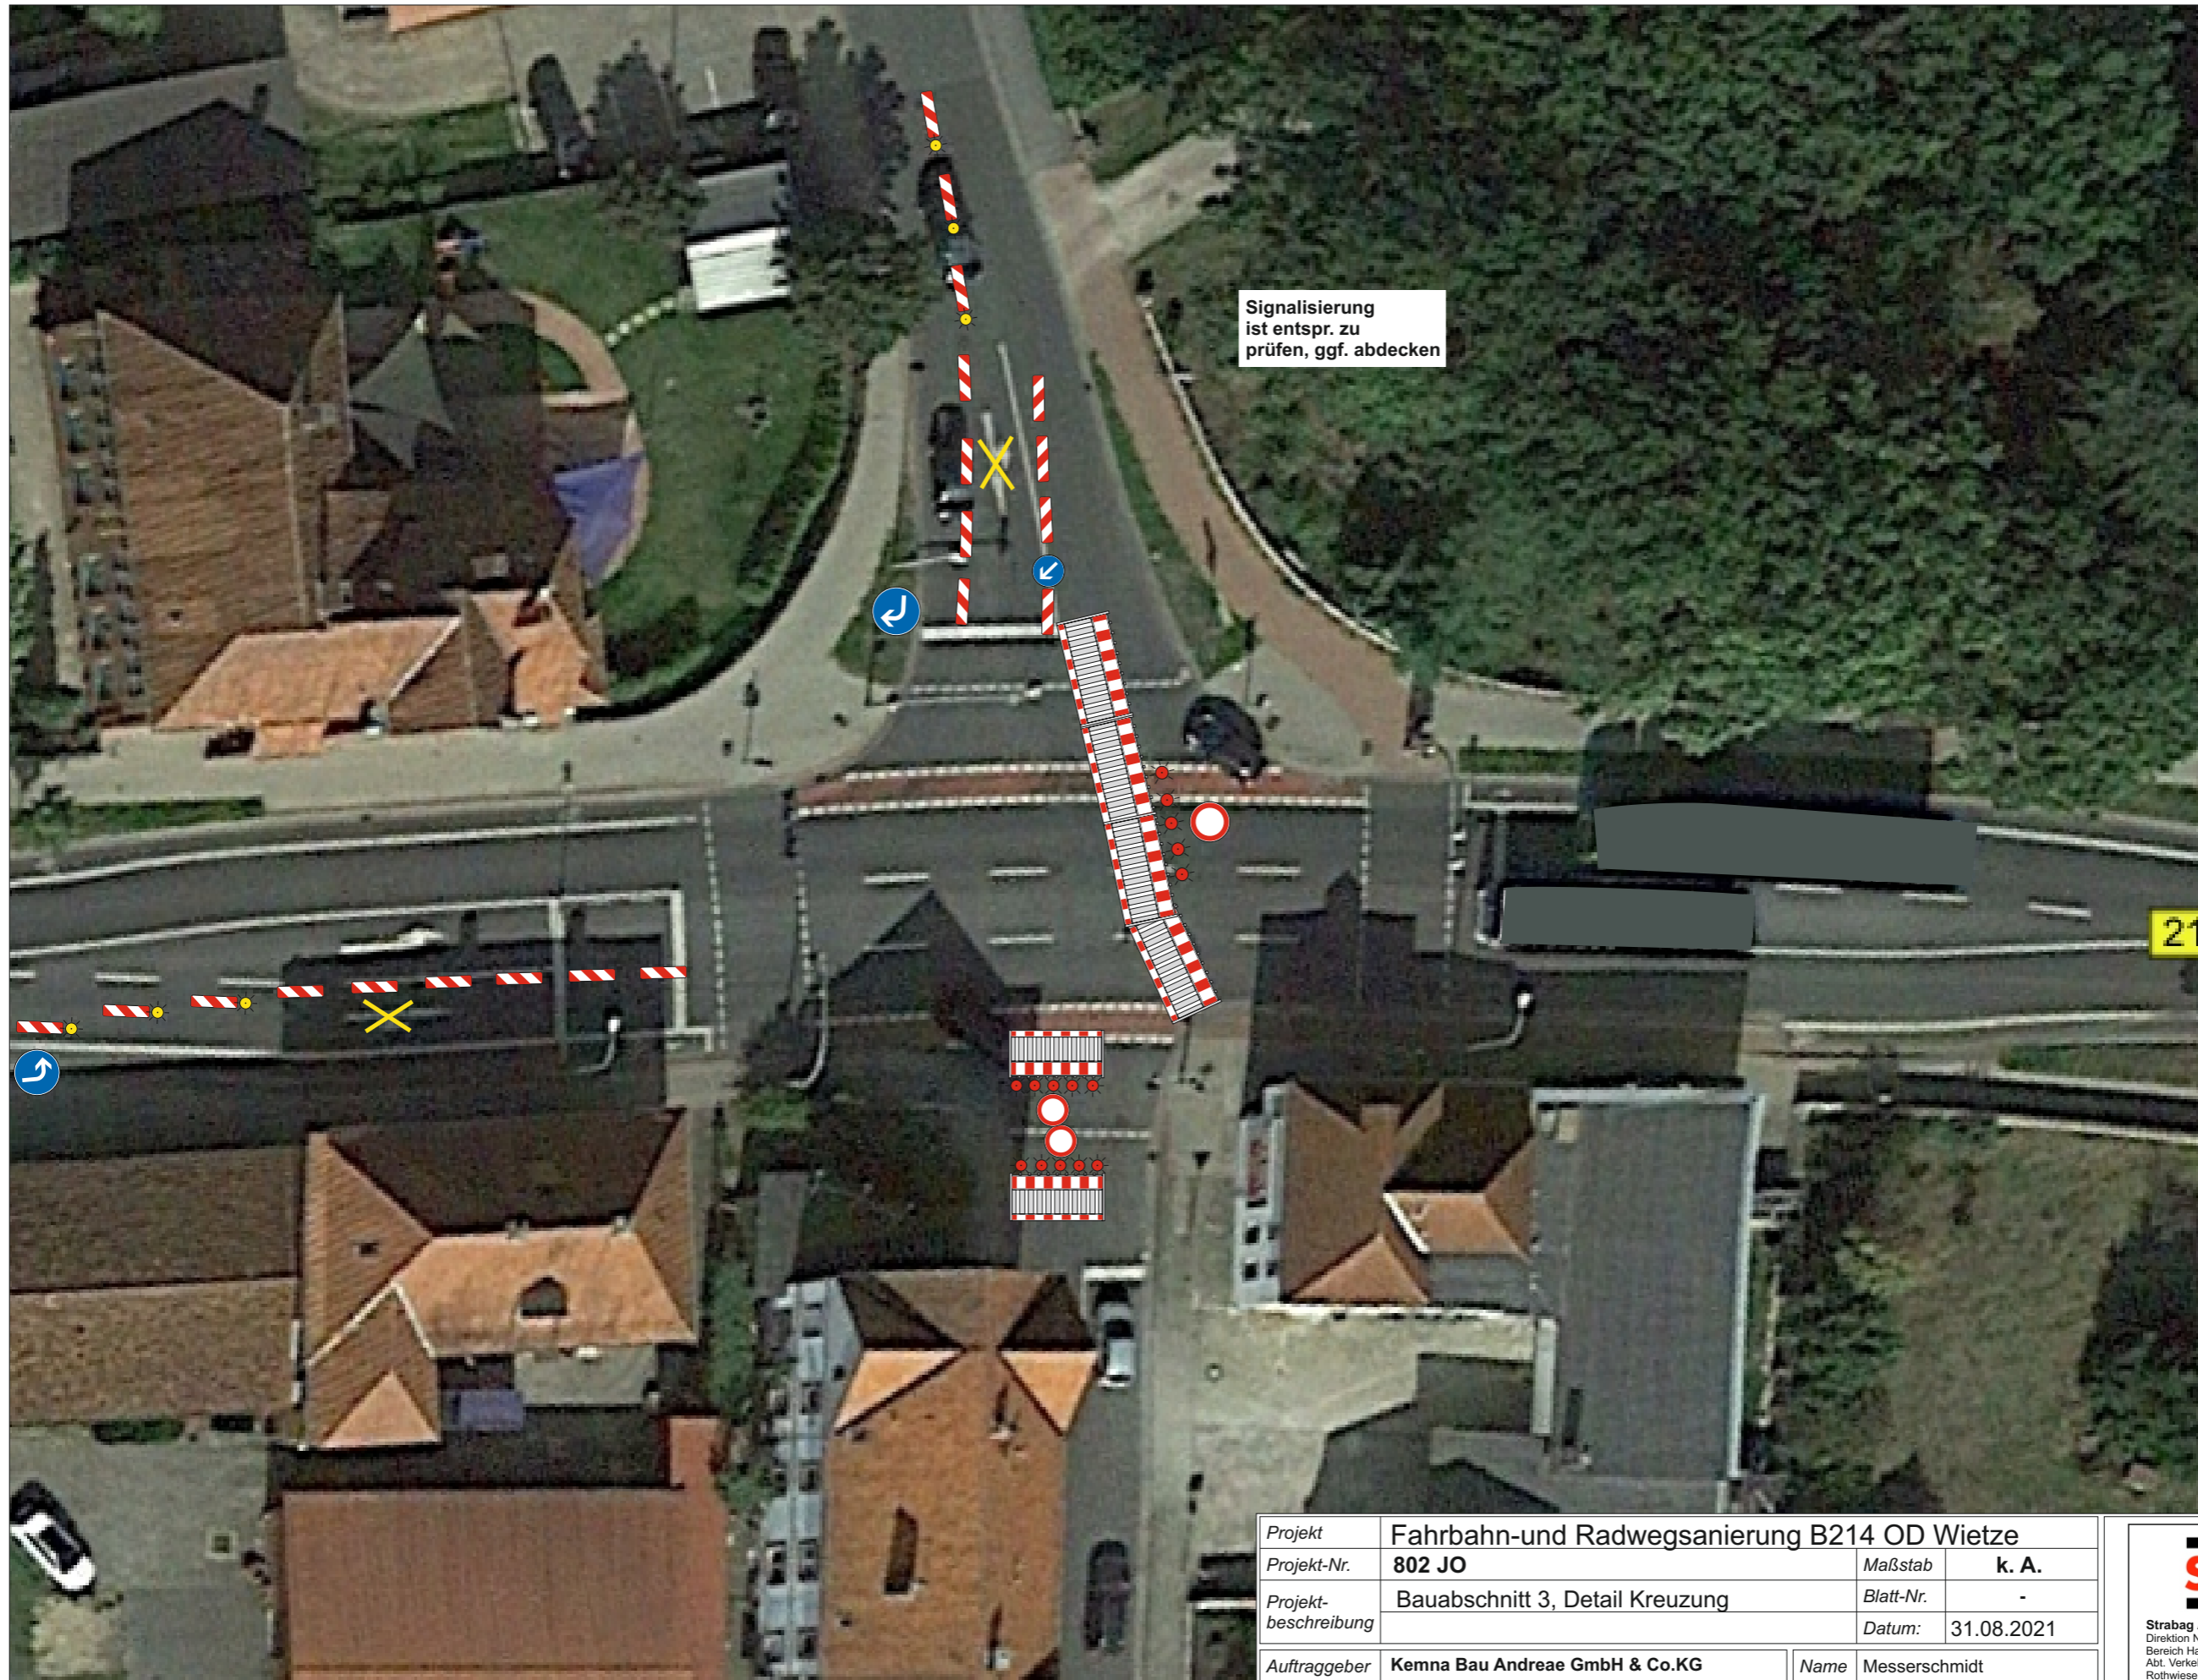

Signalisierung
ist entspr. zu
prüfen, ggf. abdecken

Projekt	Fahrbahn-und Radwegsanierung B214 OD Wietze		
Projekt-Nr.	802 JO	Maßstab	k. A.
Projekt- beschreibung	Bauabschnitt 3, Detail Kreuzung	Blatt-Nr.	-
		Datum:	31.08.2021
Auftraggeber	Kemna Bau Andreae GmbH & Co.KG	Name	Messerschmidt
Dauer	von: 07.09.2021 7:00 Uhr	Quelle:	
	bis: ... 2021	Datei:	

STRABAG

Strabag AG
 Direktion Niedersachsen/Sachsen-Anhalt
 Bereich Hannover
 Abt. Verkehrssicherung
 Rothwiese 2
 30559 Hannover

Tel. +49 511 388116-0
 Fax +49 511 388116-29

Notdienst: + 49 15176995949