


**GEMEINDE WIETZE
LANDKREIS CELLE
BEBAUUNGSPLAN
"DARRE-ERWEITERUNG
RATHE"
M. 1:500
PLANUNTERLAGE : LAGEPLAN M. 1:500**

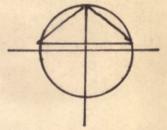

AUSGEARBEITET IM AUFTRAGE UND EINVERNEHMEN MIT DER GEMEINDE WIETZE.
ISERNHAGEN NB SÜD: AM 16. JANUAR 1964.
DER ORTSPLANER: RUDOLF SANDER.

ÖFFENTLICH AUSGELEGT GEMÄSS § 2 (6) DES B.BAUG. IN DER ZEIT VOM 2. APRIL 1964 BIS ZUM 2. MAI 1964 AUFGRUND DER BEKANNTMACHUNG VOM 25. MÄRZ 1964 WIETZE, DEN 3. MAI 1964.

GEMEINDEDIREKTOR

AUFGESTELLT GEM. DEN §§ 9 U. 30 DES B.BAUG. UND ALS SATZUNG GEM. § 10 DES B.BAUG. VOM RAT DER GEMEINDE BESCHLOSSEN AM 19. JUNI 1964 WIETZE, DEN 7. JULI 1964.

BÜRGERMEISTER
GEMEINDEDIREKTOR

DER LANDKREIS CELLE HAT KEINE BEDENKEN. CELLE, DEN 20. JULI 1964.

DER OBERKREISDIREKTOR

RAUM FÜR GENEHMIGUNGSVERMERK DES REGIERUNGSPRÄSIDENTEN:

In Hinblick auf Inhalt und Zweck wird die Brauchbarkeit der Planungsunterlage innerhalb des Planungsgebietes bescheinigt.

Celle, den 1. Juli 1964 Katasteramt



Müller

Genehmigt
gem. § 11 d. Bundesbaugesetzes vom 23. 6. 60
Auftrag nach Maßgabe der Genehmigungsverfügung vom heutigen Tage.


Lüneburg, den 8. November 1964
Der Regierungspräsident
Dezernat für Städtebau und Ortsplanung
Az.: I St. H. 430 Ce 92 B



ÖFFENTLICH AUSGELEGT GEMÄSS § 12 DES B.BAUG. AUFGRUND DER BEKANNTMACHUNG VOM 27. JUNI 1964 MIT AUSGANG VOM 30. JUNI 1964 WIETZE, DEN 10. JULI 1964.

GEMEINDEDIREKTOR

GEMEINDE WIETZE, LANDKREIS CELLE
BEBAUUNGSPLAN "DARRE-ERWEITERUNG RATHE"
M. 1:500

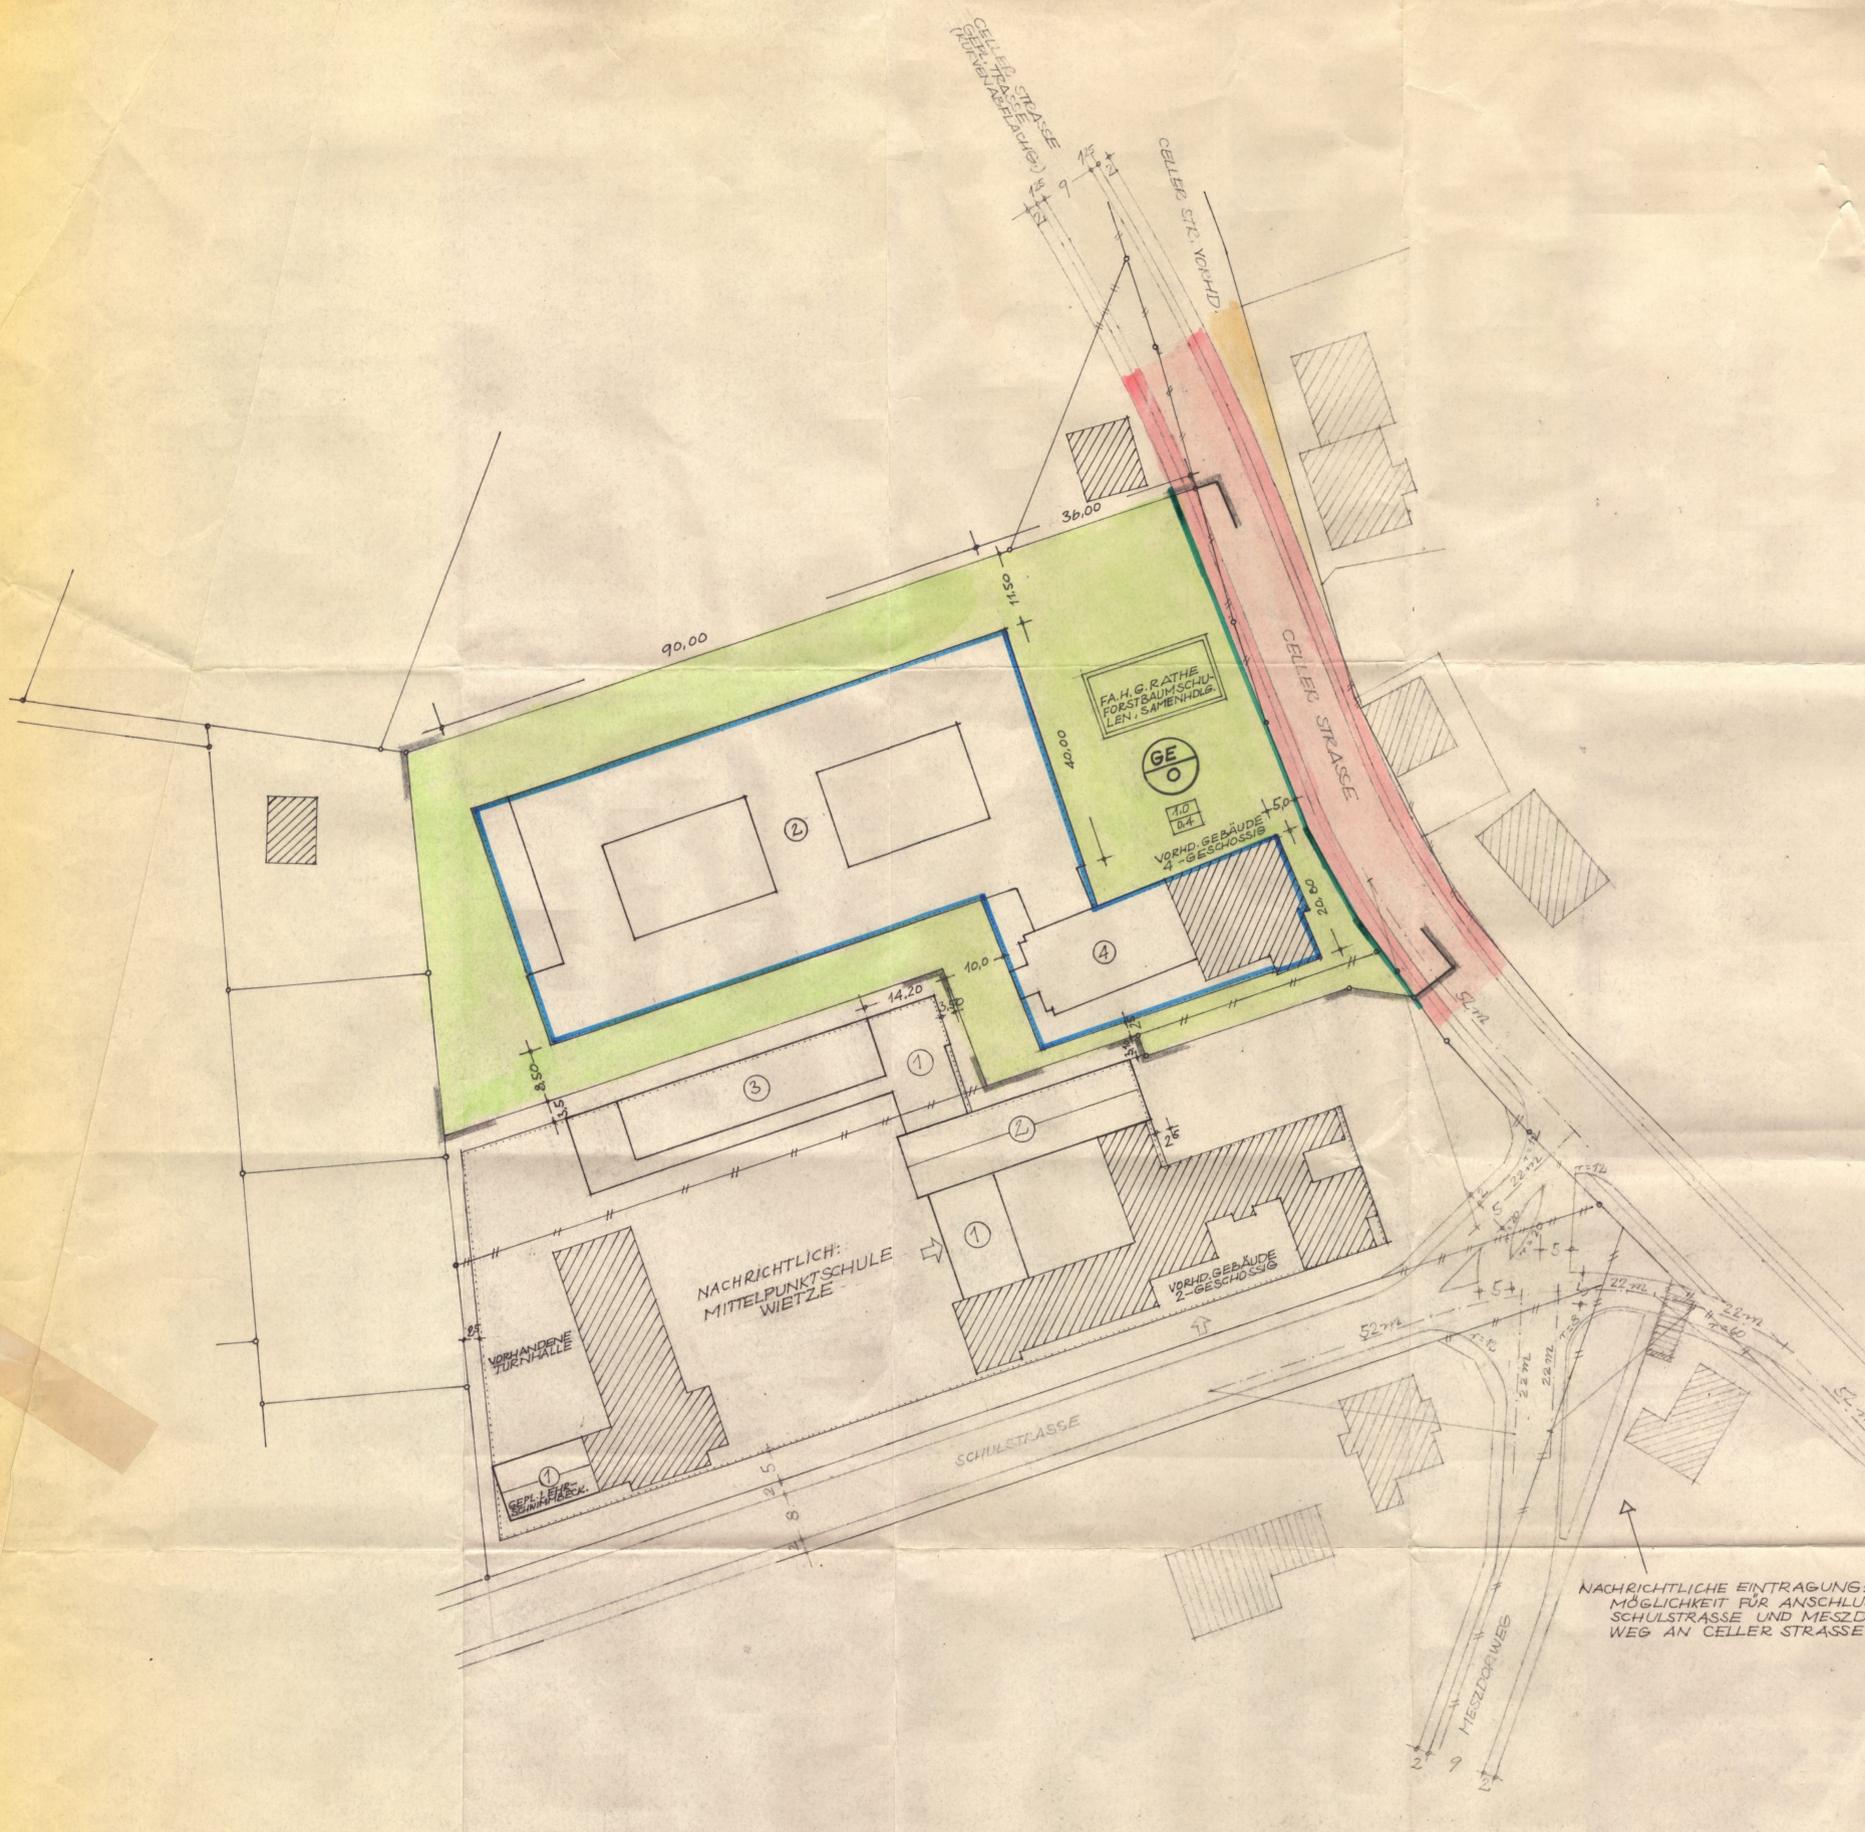

PLANZEICHEN:

A) VERBINDL. FESTSETZUNGEN:

- STRASSENBEGRENZ. LINIE
- ZWINGENDE BAULINIE
- BAUGRENZE
- ÖFF. VERKEHRSFLÄCHE VORHD.
- ÖFF. VERKEHRSFLÄCHE GEPL.
- PRIVATE FREIFLÄCHE
- ÜBERBAUBARE FLÄCHE
- ÖFFENTLICHE FLÄCHE

- ZAHL DER VOLLGESCHOSSE
- GESCHOSSFLÄCHENZAHL
GRUNDFLÄCHENZAHL
- GEBWERBEGEBIET, OFF. BAUWEISE

B) SONSTIGE EINTRAGUNGEN:

- VORHAND. BEBAUUNG
- GEPLANTE BEBAUUNG
- VORHAND. GRENZE
- AUFZUHEB. GRENZE
- NEUE GRENZE
- GRENZE DES PLAN. GEBIETES
- VORHD. BEBAUUNG - ABBRUCH