



Kreis Celle-Land
 Gemarkung Wietze
 Flur 7
 Maßstab 1:1000

GEMEINDE WIETZE
BEBAUUNGSPLAN „KRONSWEG“

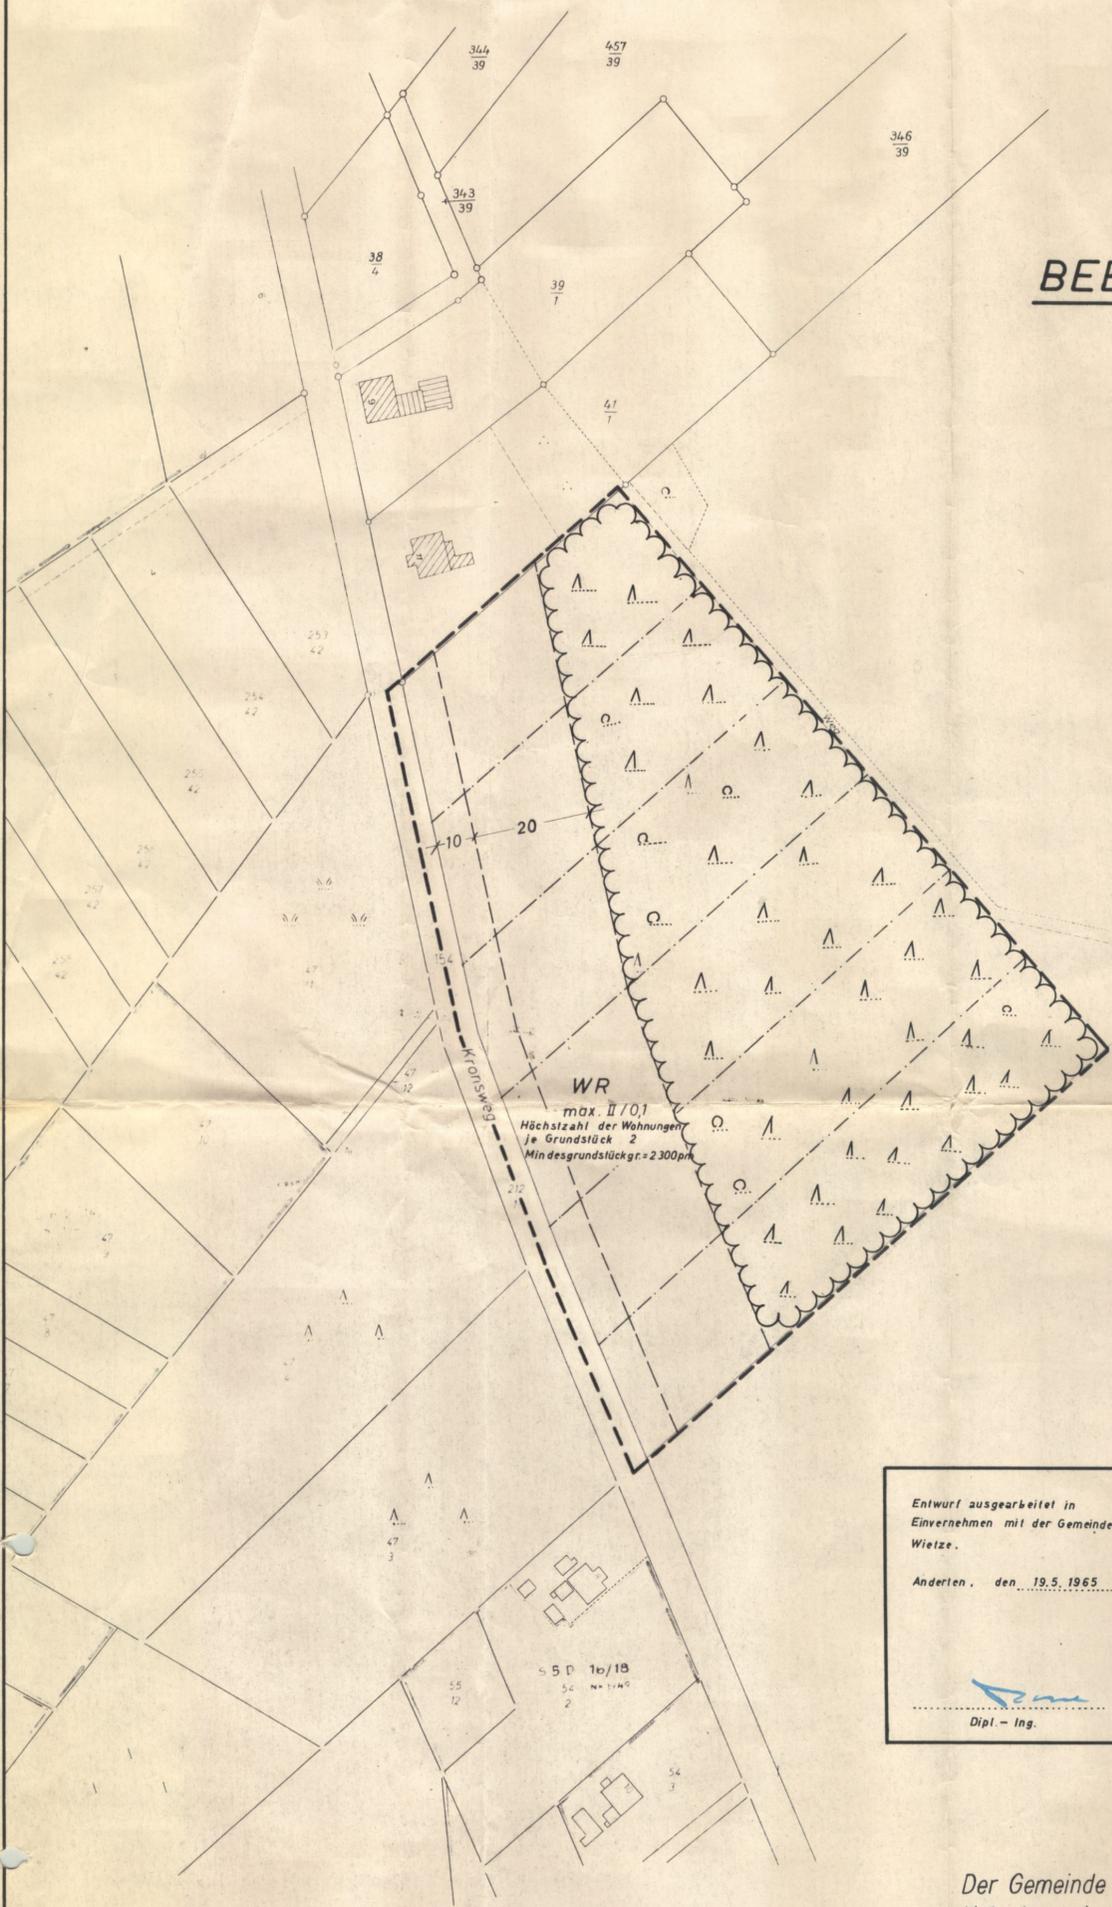

WR
 max. II/0,1
 Höchstzahl der Wohnungen
 je Grundstück 2
 Mindegrundstückgr. = 2300qm

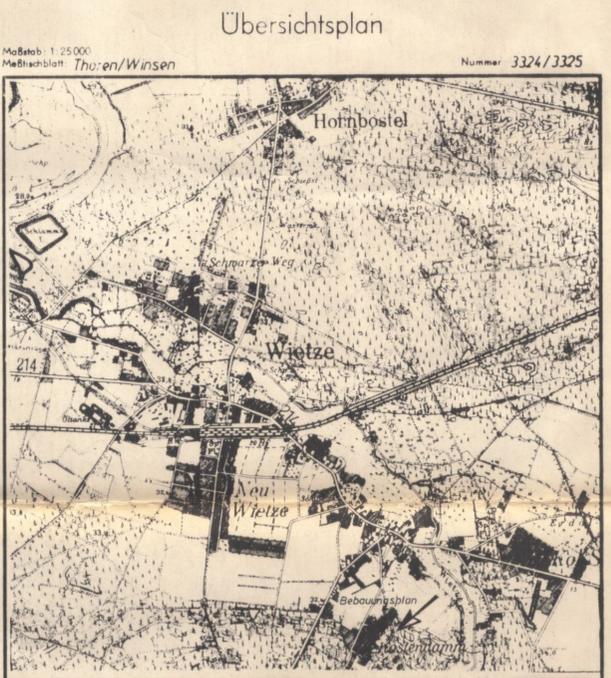

<p>Entwurf ausgearbeitet in Einvernehmen mit der Gemeinde Wietze. Anderen. den 19.5.1965</p> <p>Dipl.-Ing.</p>	<p>Entwurf mit Begründung hat gem. § 2 Abs.6 öffentlich ausgelegen in der Zeit vom 5.6.65 bis 5.7.65 auf Grund der Bekanntmachung vom 28.5.1965 Wietze den 6.7.65</p> <p>Gemeinde Wietze Gemeindedirektor</p>	<p>Der Bebauungsplan ist gem. § 10 des B.BauG als Satzung beschlossen. am 20.7.1965</p> <p>Wietze, den 22.7.65</p> <p>Bürgermeister Gemeindedirektor</p>	<p>Genehmigungsvermerk <u>Genehmigt</u> gem. § 11 d. Bundesbaugesetzes vom 23.6.60 Lüneburg, den 13. Dezember 1965 Der Regierungspräsident Dezernat für Städtebau und Ortsplanung Az.: I 44 a (3) 93/XI</p> <p>DER REGIERUNGSPRÄSIDENT Lüneburg</p>	<p>Genehmigung und Auslegung des Bebauungsplanes und Begründung gem. § 12 des BBauG bekannt- gemacht. am 1.11.1965 - 2.2.66 Bekanntmachung: 18.1.1966 Wietze, den 14.2.1966</p> <p>Gemeinde Wietze Gemeindedirektor</p>
---	--	--	---	--

ZEICHENERKLÄRUNG

---	GRENZE DES RÄMLICHEN GELTUNGSBEREICHES
---	VORGESCHLAGENE BAUGRUNDSTÜCKSGRENZE (UNVERBINDLICH)
---	VERBINDLICHE FESTSETZUNGEN
WR	REINES WOHNGEBIET
max.II/0,1	max.II = ZULÄSSIGE ZAHL DER VOLLGESCHOSSE
	0,1 = GRUNDFLÄCHENZAHL
---	BAUGRENZE (DARF NICHT ÜBERSCHRITTEN WERDEN
---	ZU ERHALTENDER WALDBESTAND
---	BBauG § 9 (1)16

Der Gemeinde Wietze ist die Vervielfältigung unter den beim
 Katasteramt anerkannten Bedingungen gestattet worden.
 Die vermessungstechnische Richtigkeit wird bescheinigt:

Celle, den 10.2.1965

Katasteramt

Handwritten signature

Hergestellt vom Katasteramt Celle.