

AUSGEARBEITET IM AUFTRAGE UND EINVERNEHMEN MIT DER GEMEINDE WIECKENBERG.

ISERNHAGEN NB SÜD, AM 11. SEPT. 1962
DER ORTSPLANER: RUDOLF SANDER

ÖFFENTLICH AUSGELEGT GEMÄSS § 2 (6) DES B.B.AUG. IN DER ZEIT VOM 14. November 1962 BIS ZUM 13. Dezember 1962 AUFGRUND DER BEKANNTMACHUNG VOM 7. September 1962 WIECKENBERG, DEN 14. Dezember 1962

Gemeinde
Landkreis
Celle
Wieckenberg
BÜRGERMEISTER

AUFGESTELLT GEM. DEN §§ 9 U. 30 DES B.B.AUG. UND ALS SATZUNG GEM. § 10 DES B.B.AUG. VOM RAT DER GEMEINDE BESCHLOSSEN AM 21. Dezember 1962 WIECKENBERG, DEN 22. Dezember 1962

Gemeinde
Landkreis
Celle
Wieckenberg
BÜRGERMEISTER RÄTSHERR

DER LANDKREIS CELLE HAT KEINE BEDENKEN.
CELLE, DEN 20. Februar 1963


LANDKREIS
CELLE
DER OBERKREISDIREKTOR

GENEHMIGT GEMÄSS § 11 DES B.B.AUG.
LÜNEBURG, DEN 1. August 1963

DER REGIERUNGSPRÄSIDENT
IC 1/4 (39) ..Se. 90.II.....
IM AUFTRAGE:
OBERREGIERUNGS-BAURAT



ÖFFENTLICH AUSGELEGT GEMÄSS § 12 DES B.B.AUG. AUFGRUND DER BEKANNTMACHUNG VOM 19. Juni 1963 WIECKENBERG, DEN 1. Juli 1963

Gemeinde
Landkreis
Celle
Wieckenberg
BÜRGERMEISTER

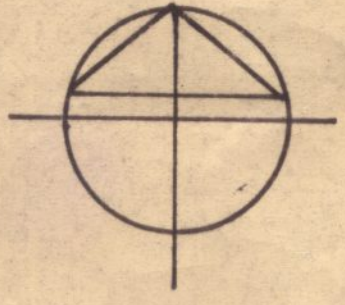

**GEMEINDE WIECKENBERG
KREIS CELLE
BEBAUUNGSPLAN
"AN DER WIETZE"
M. 1:1000**

PLANUNTERLAGE: LAGEPLAN M. 1:1000 DES ÖFFENTL. BESTELLTEN VERMESSUNGSBÜROS KLATT & RIEMANN, CELLE, VOM 15. 6. 62

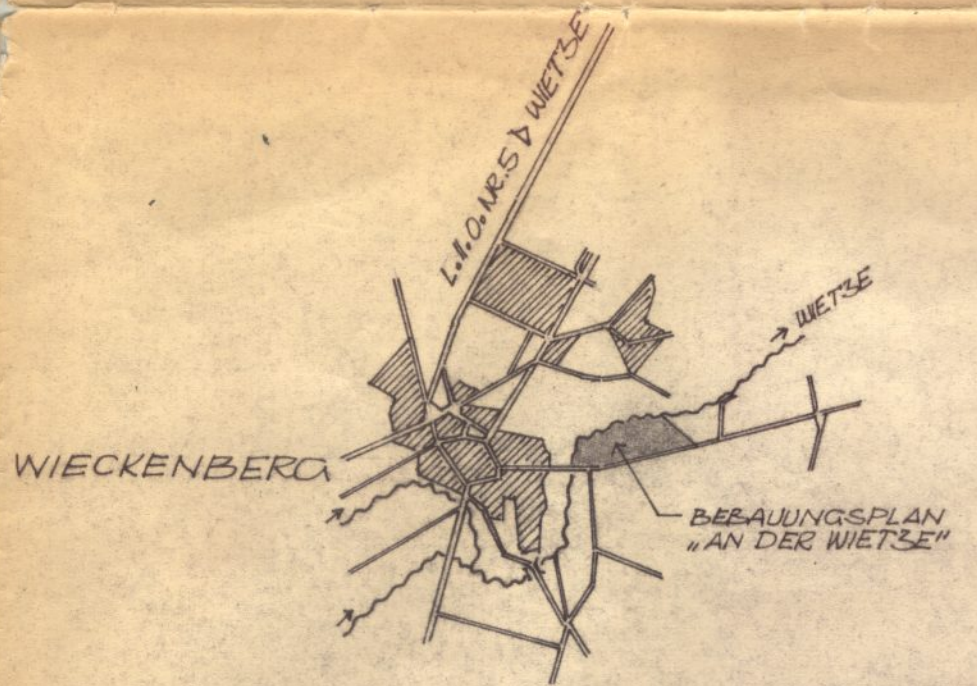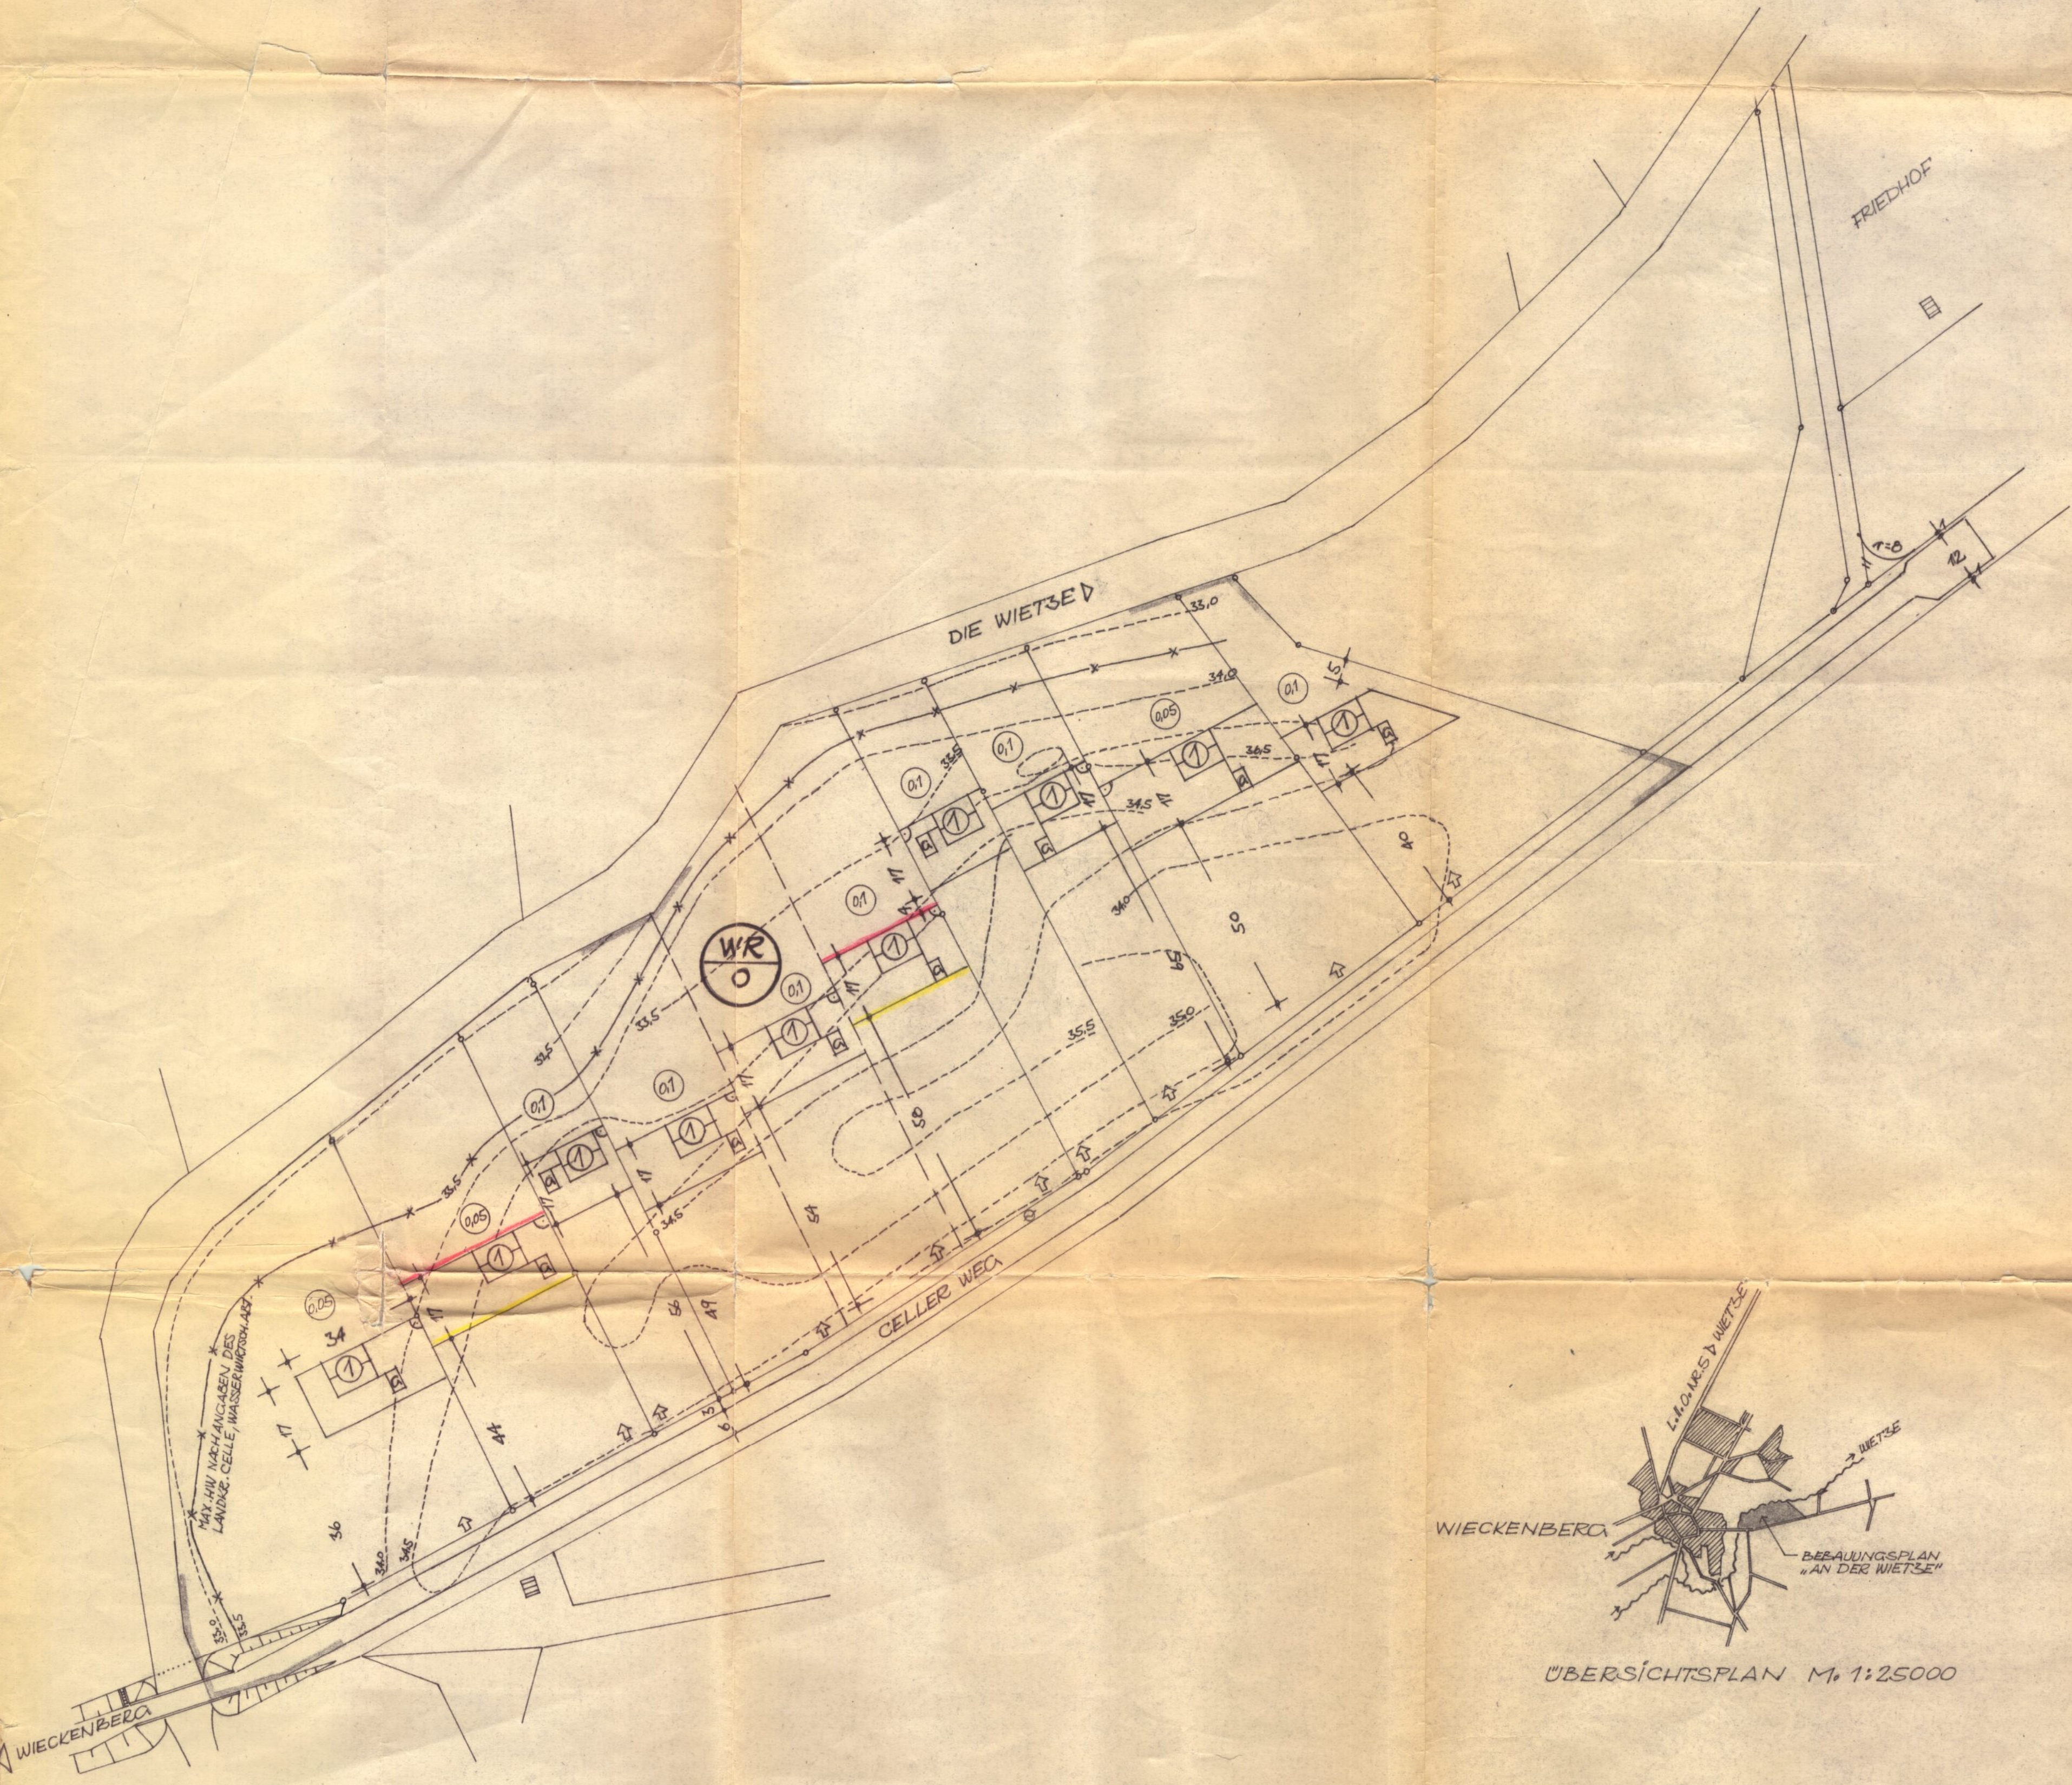

PLANZEICHEN :

- VORHANDENE GRENZE
- VORH. GRENZE IN GEWÄSSERN
- //— AUFZUHEBENDE GRENZE
- - - - GEPLANTE GRENZE
- == Grenze des Plan. Geb.
- STRASSENBEGRENZ. LINIE
- ZWINGENDE BAULINIE
- BAUGRENZE
- ÖFF. VERKEHRSFLÄCHE VORH.
- ÖFF. VERKEHRSFLÄCHE GEPL.
- *-*- HOCHWASSERGRENZE
- ⊙ FEUERLÖSCHBRUNNEN GEPL.
- GEWÄSSER
- PRIVATE FREIFLÄCHE
- ÜBERBAUBARE FLÄCHE
- ▨ VORHANDENE BEBAUUNG
- ⊙ GEPLANTE BEBAUUNG - VERÄNDERLICH EINGESCHOSS. (DACHAUSB. I. RAHM. D. BAUORDNUNG MÖGL.)
- ⊙ GEPLANTE GARAGEN
- ⊙ GESCHOSSFLÄCHENZAHLEN = $\frac{\text{GESCHOSSFLÄCHE}}{\text{GRUNDSTÜCKSFÄCHE}}$
- WR ○ REINES WOHNGEBIET, OFFENE BAUWEISE
- 25.0 — HÖHENLINIE VORH.

DER LANDSCHAFTSPLAN VOM 10. 10. 1962 DES GARTENARCHitekten PROF. WILHELM HUBOTTER, HANNOVER-KIRCHRODE, IST VOLLINHÄLTIG BESTANDTEIL DIESES PLANES.